
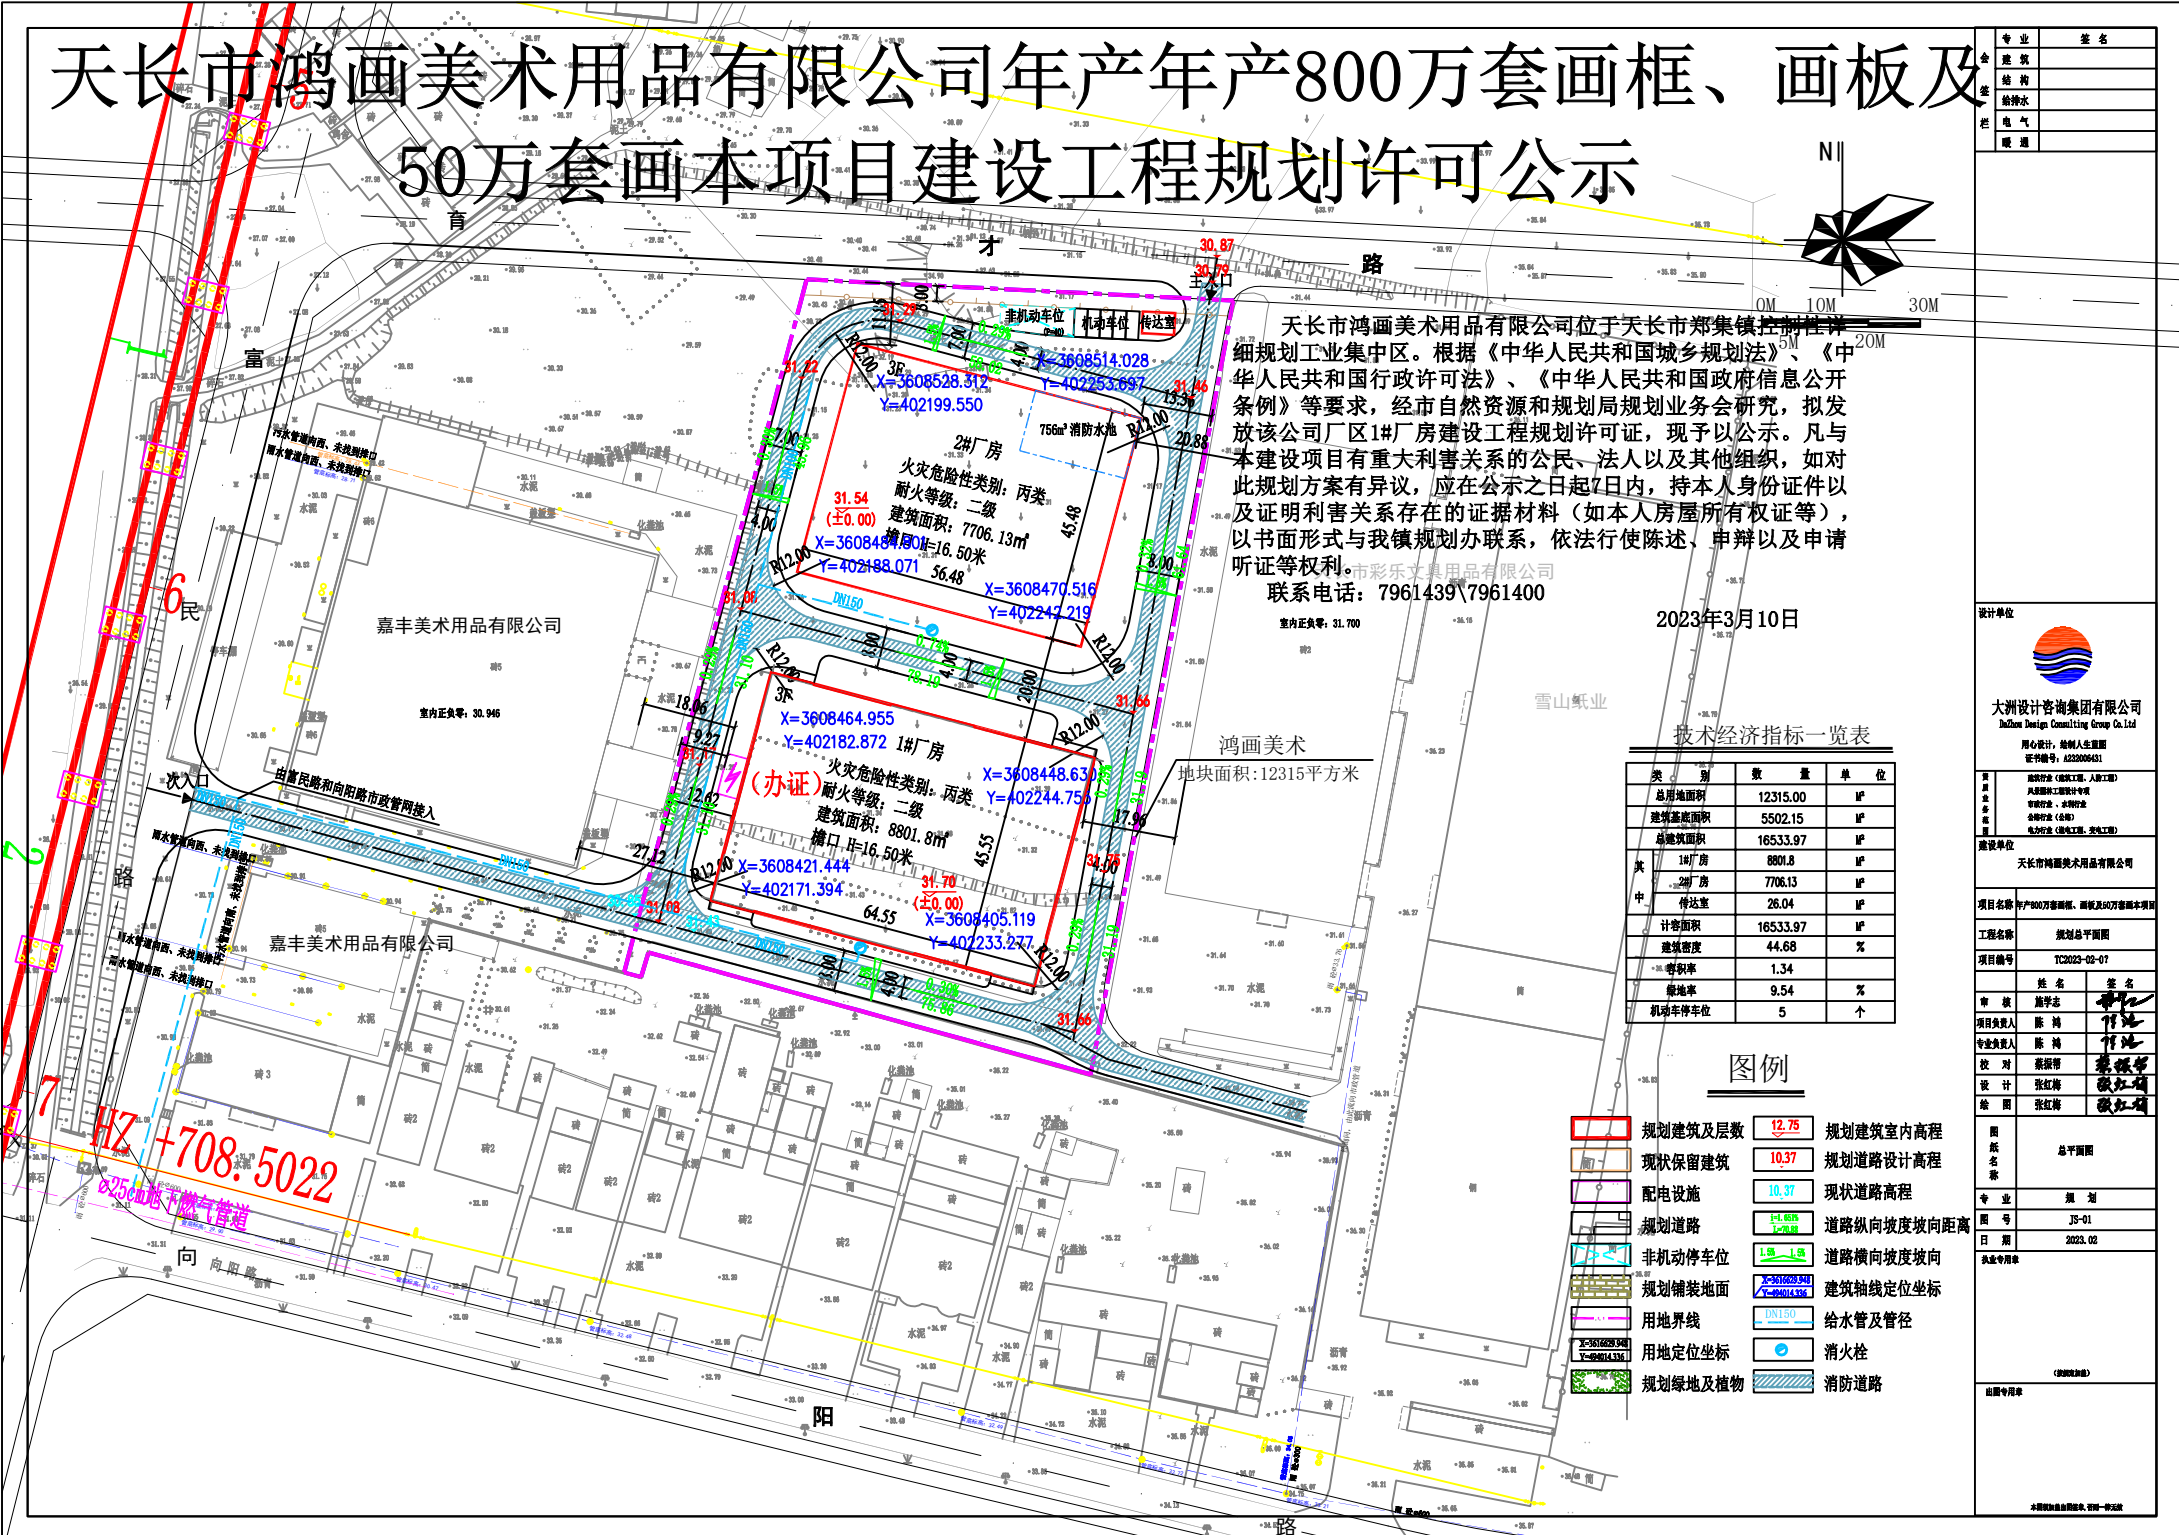


天长市鸿画美术用品有限公司年产800万套画框、画板及50万套画本项目建设工程规划许可公示

专业	签名
建筑	
结构	
给排水	
电气	
暖通	

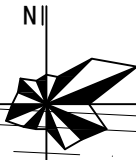

天长市鸿画美术用品有限公司位于天长市郑集镇控制性详细规划工业集中区。根据《中华人民共和国城乡规划法》、《中华人民共和国行政许可法》、《中华人民共和国政府信息公开条例》等要求，经市自然资源和规划局规划业务会研究，拟发放该公司厂区1#厂房建设工程规划许可证，现予以公示。凡与本建设项目有重大利害关系的公民、法人以及其他组织，如对此规划方案有异议，应在公示之日起7日内，持本人身份证件以及证明利害关系存在的证据材料（如本人房屋所有权证等），以书面形式与我镇规划办联系，依法行使陈述、申辩以及申请听证等权利。

市彩乐文具用品有限公司
联系电话：7961439\7961400

2023年3月10日

技术经济指标一览表

类 别	数 量	单 位
总用地面积	12315.00	㎡
建筑基底面积	5502.15	㎡
总建筑面积	16533.97	㎡
1#厂房	8801.8	㎡
2#厂房	7706.13	㎡
传达室	26.04	㎡
计容面积	16533.97	㎡
建筑密度	44.68	%
容积率	1.34	
绿地率	9.54	%
机动车停车位	5	个

图例

- 规划建筑及层数 12.75 规划建筑室内高程
- 现状保留建筑 10.37 规划道路设计高程
- 配电设施 10.37 现状道路高程
- 规划道路 15.15 道路纵向坡度坡向距离
- 非机动车停车位 1.55 道路横向坡度坡向
- 规划铺装地面 X=3608528.312 建筑轴线定位坐标
- 用地界线 DN150 给水管及管径
- 用地定位坐标 消火栓
- 规划绿地及植物 消防道路

设计单位

大洲设计集团有限公司
Zhongyuan Design Consulting Group Co., Ltd.
用心设计，绘制人生蓝图
证书编号：A22000431

项目负责人：陈 伟

项目名称：年产800万套画框、画板及50万套画本项目

工程名称：规划总平面图

项目编号：TC2023-02-07

姓名	签名
曹 伟	曹伟
项目负责人	陈 伟
专业负责人	陈 伟
校 对	蔡振宇
设 计	张红梅
绘 图	张红梅

图 纸 名 称：总平面图

专 业：规 划

图 号：J5-01

日 期：2023.02

审核专用章

（图章）

注册专用章